ბინის ტიპი №9
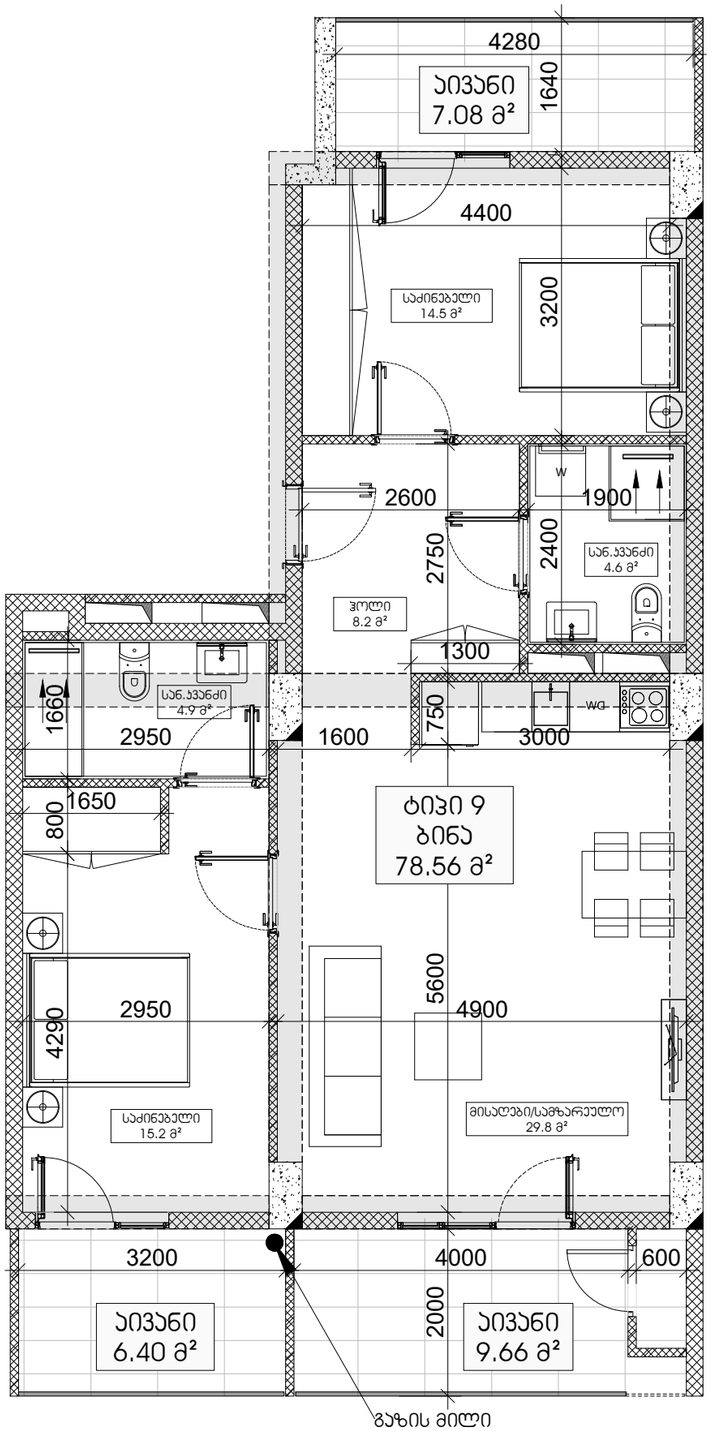
78.56+7.08+9.66+6.40=101.7